


SOPHIA 92


SEZIONE VERTICALE VERTICAL SECTION

Battente e telaio 92 mm.
 Battente con due spine 1/2 e doppia spina sul telaio.
 Guarnizione acustica sul battente e guarnizione di tenuta sul vetro.
 Tre guarnizioni di tenuta sul telaio
 Ferramenta asse 13.
 Tenoncino di tenuta sul battente.
 Femmina del telaio superiore ed inferiore uguale.
 Vetro da 32mm a 40mm.
 Scarico passante sul battente anti-condensa.
 Soglia portabalcone con taglio termico
 Sagome opzionali sul battente.

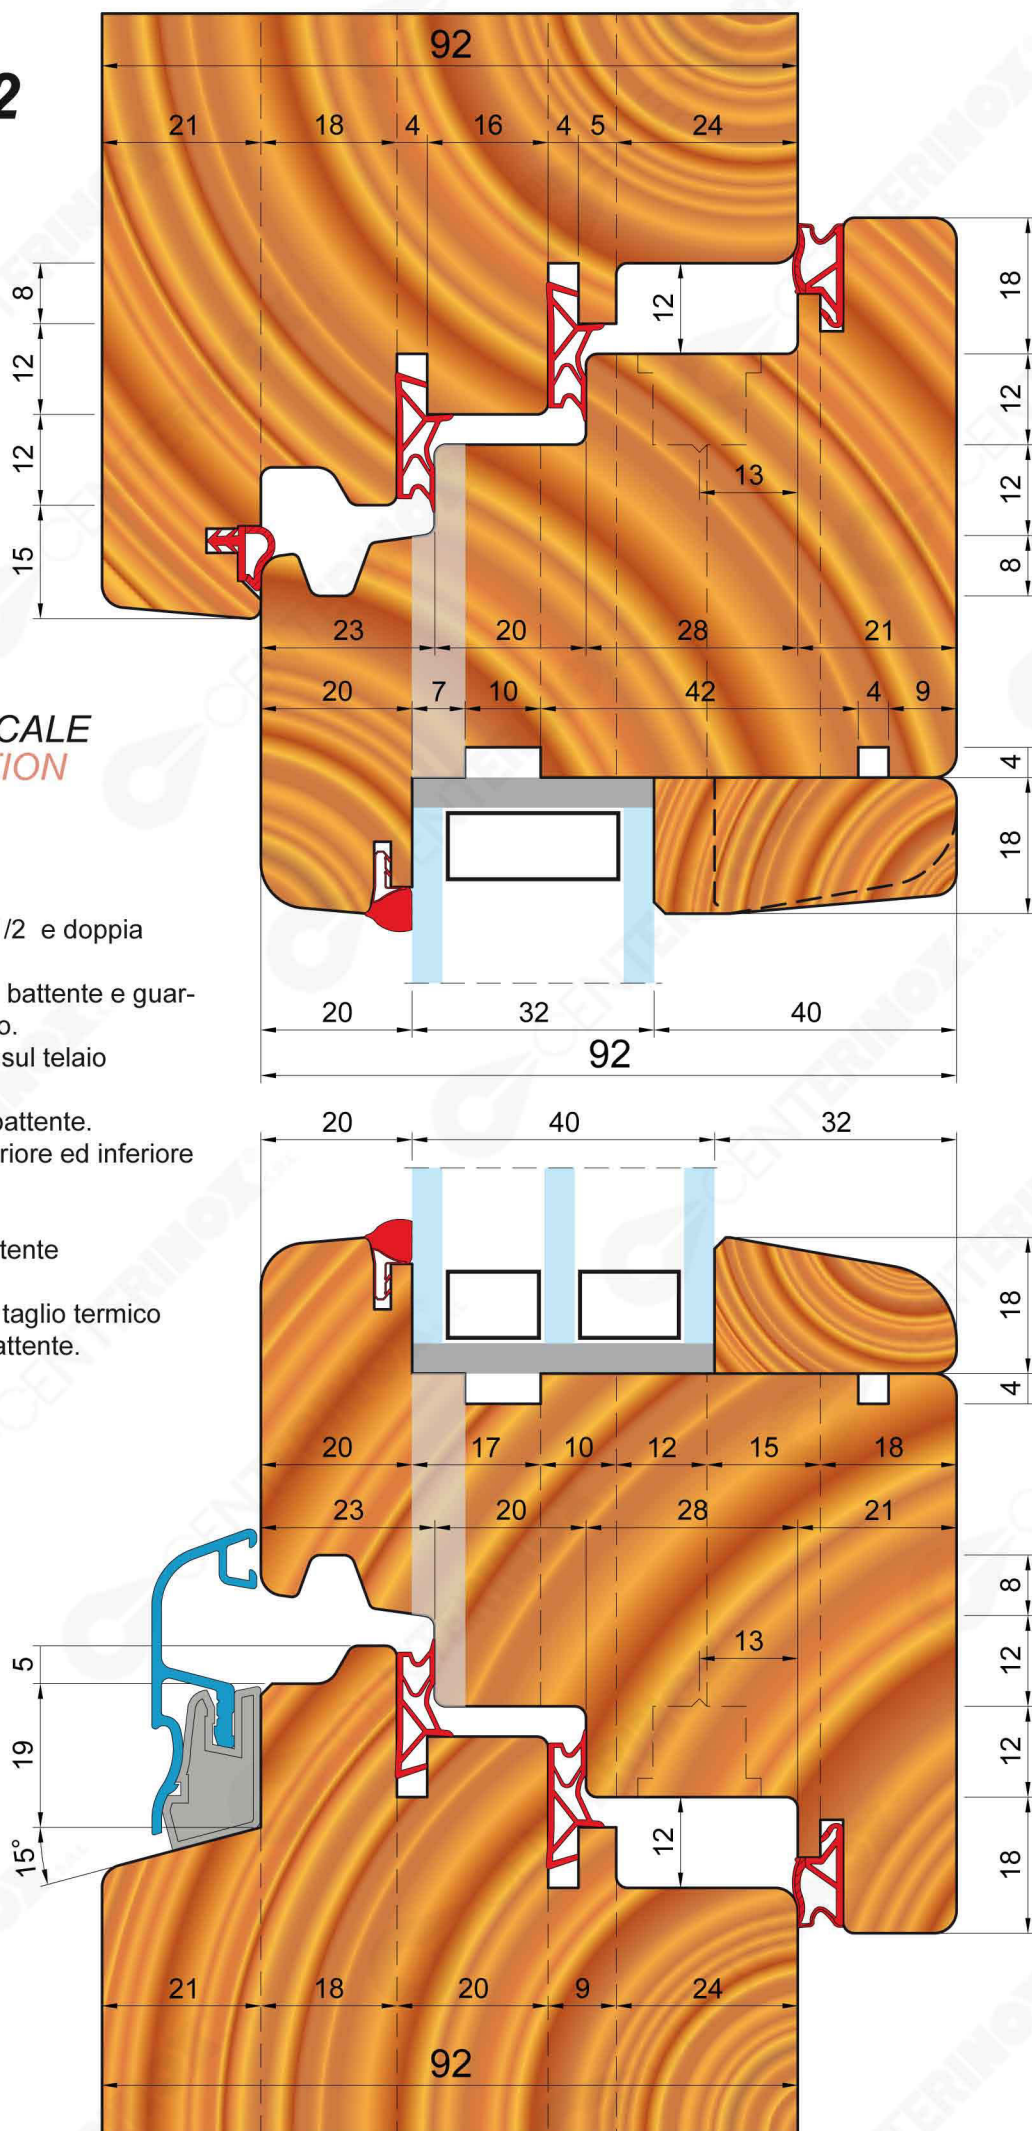

SOPHIA 92

SEZIONE ORIZZONTALE MONTANTINO AGGIUNTO
HORIZONTAL SECTION ADDITIONAL JAMB

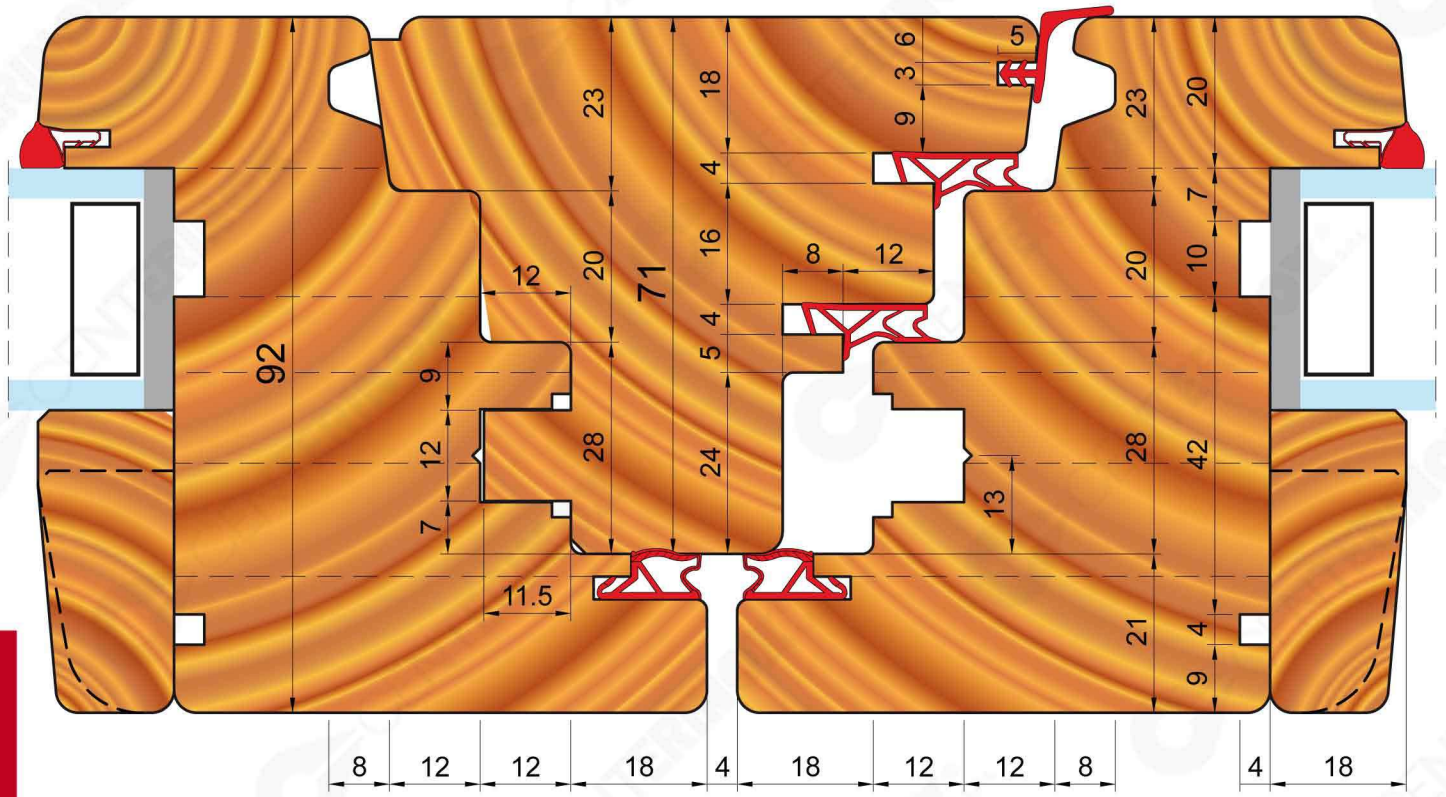

Infinssi / Windows



SOPHIA 92

SEZIONE VERTICALE PORTAFINESTRA
VERTICAL SECTION FRENCH DOOR

