


SERRAMENTO MODELLO PORTOGHESE

WINDOW PORTUGUESE MODEL


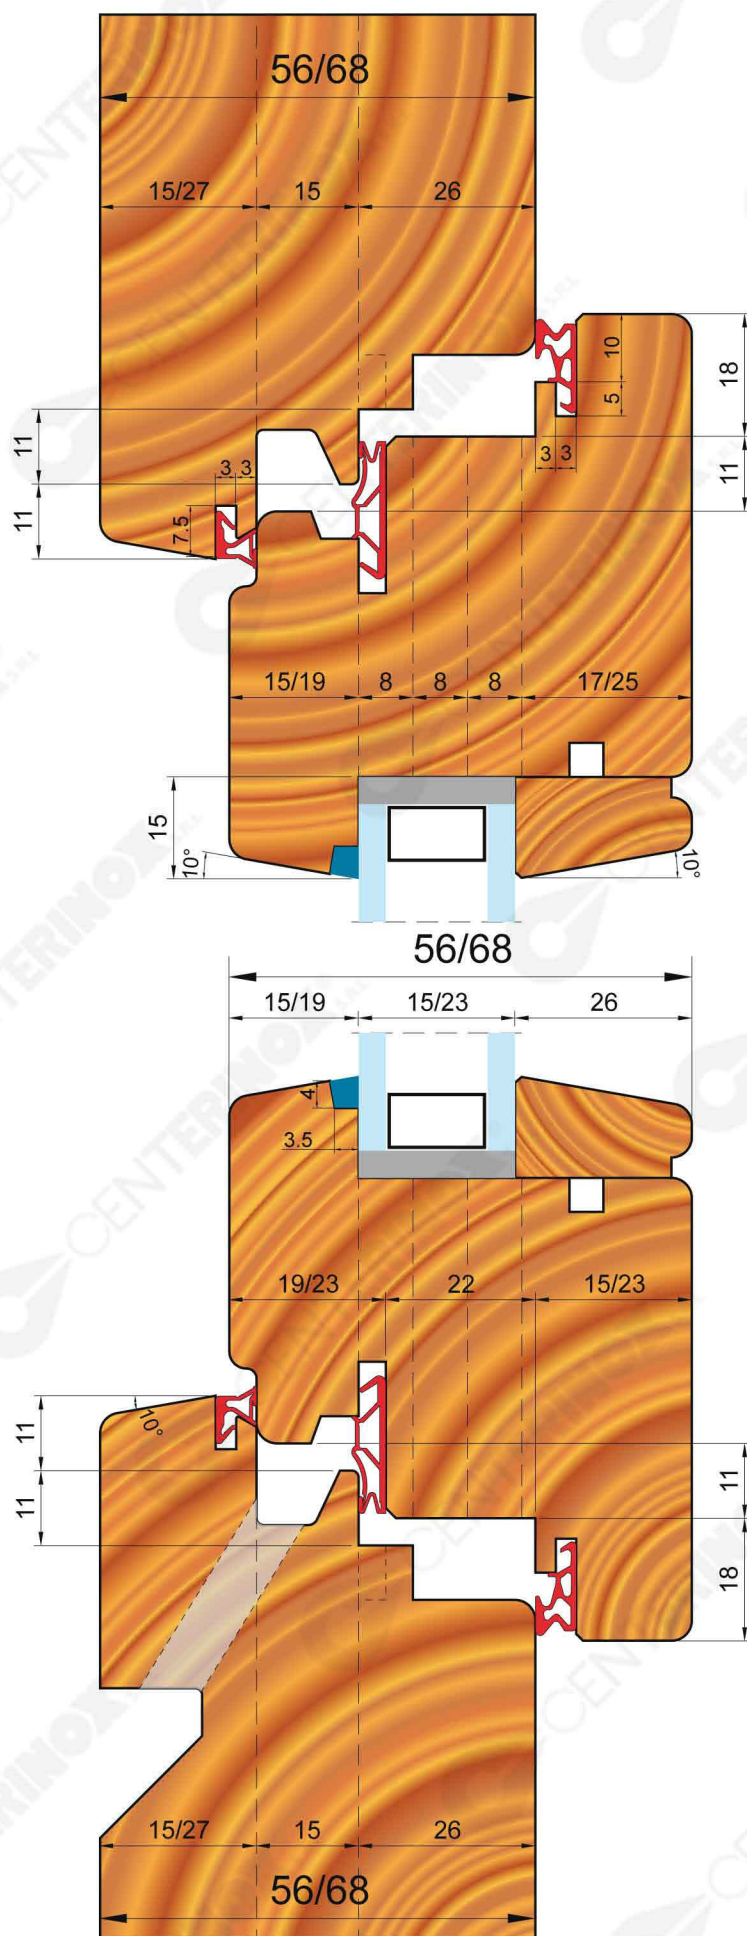


SEZIONE
VERTICALE
VERTICAL
SECTION

SERRAMENTO MODELLO PORTOGHESE

WINDOW PORTUGUESE MODEL

SEZIONE ORIZZONTALE CHIUSURA CENTRALE
HORIZONTAL SECTION CENTRAL CLOSURE

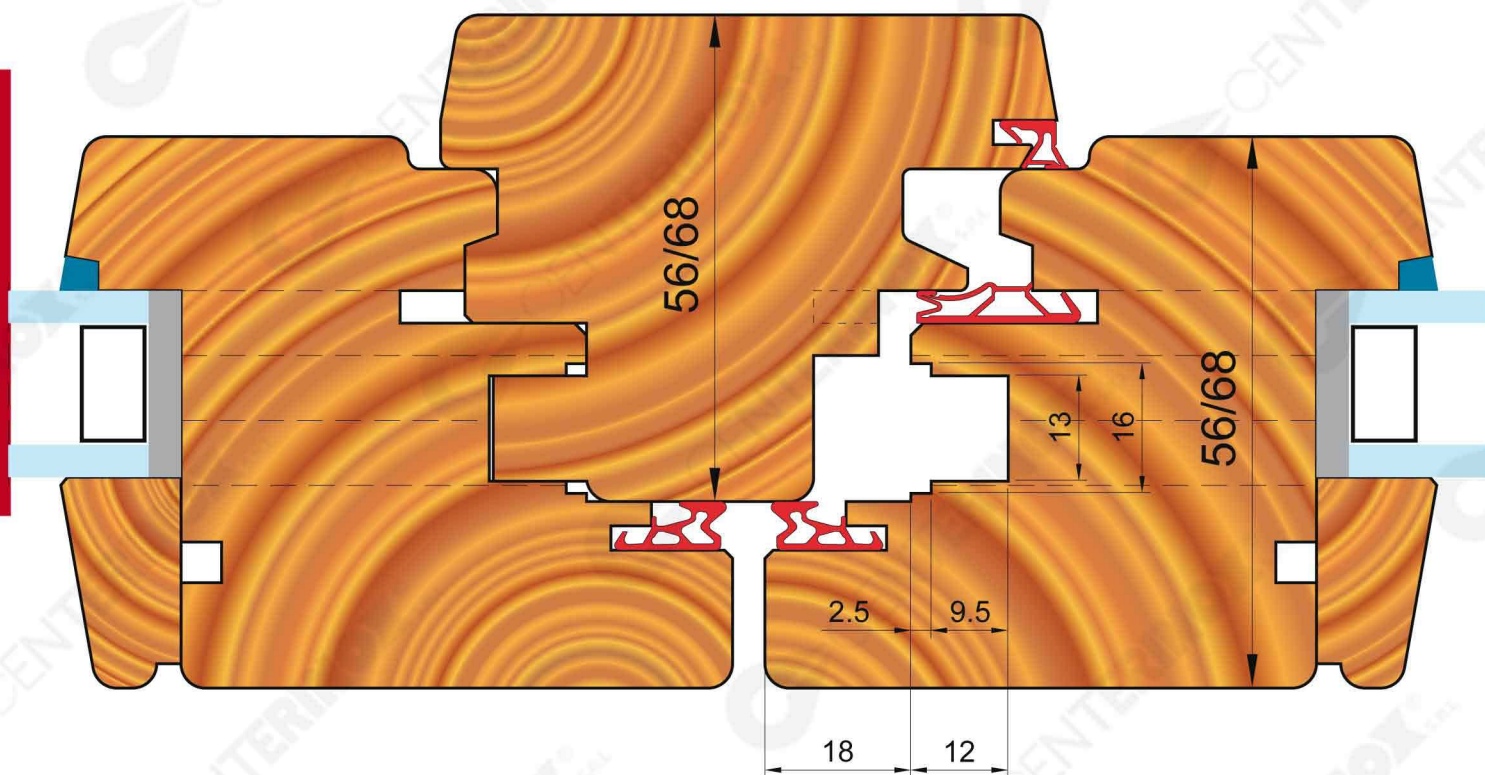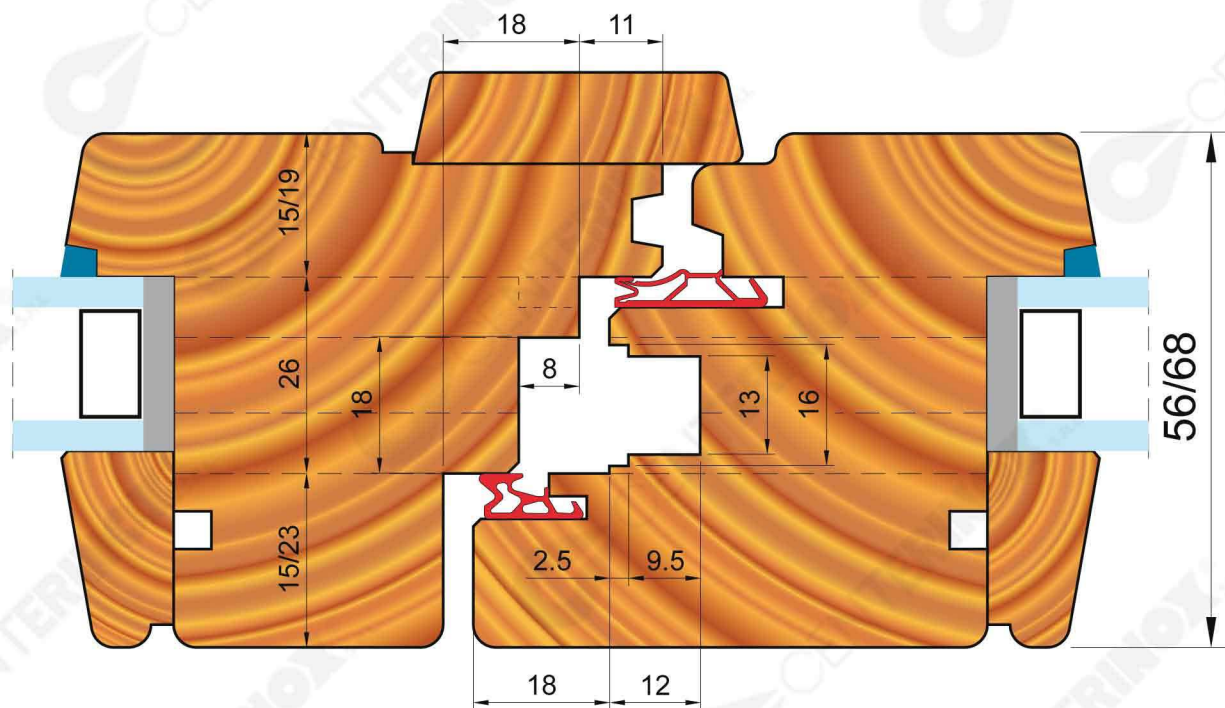

Infinssi / Windows

CENTERINOX