


# SERRAMENTO MODELLO SVIZZERO

## WINDOW SWISS MODEL


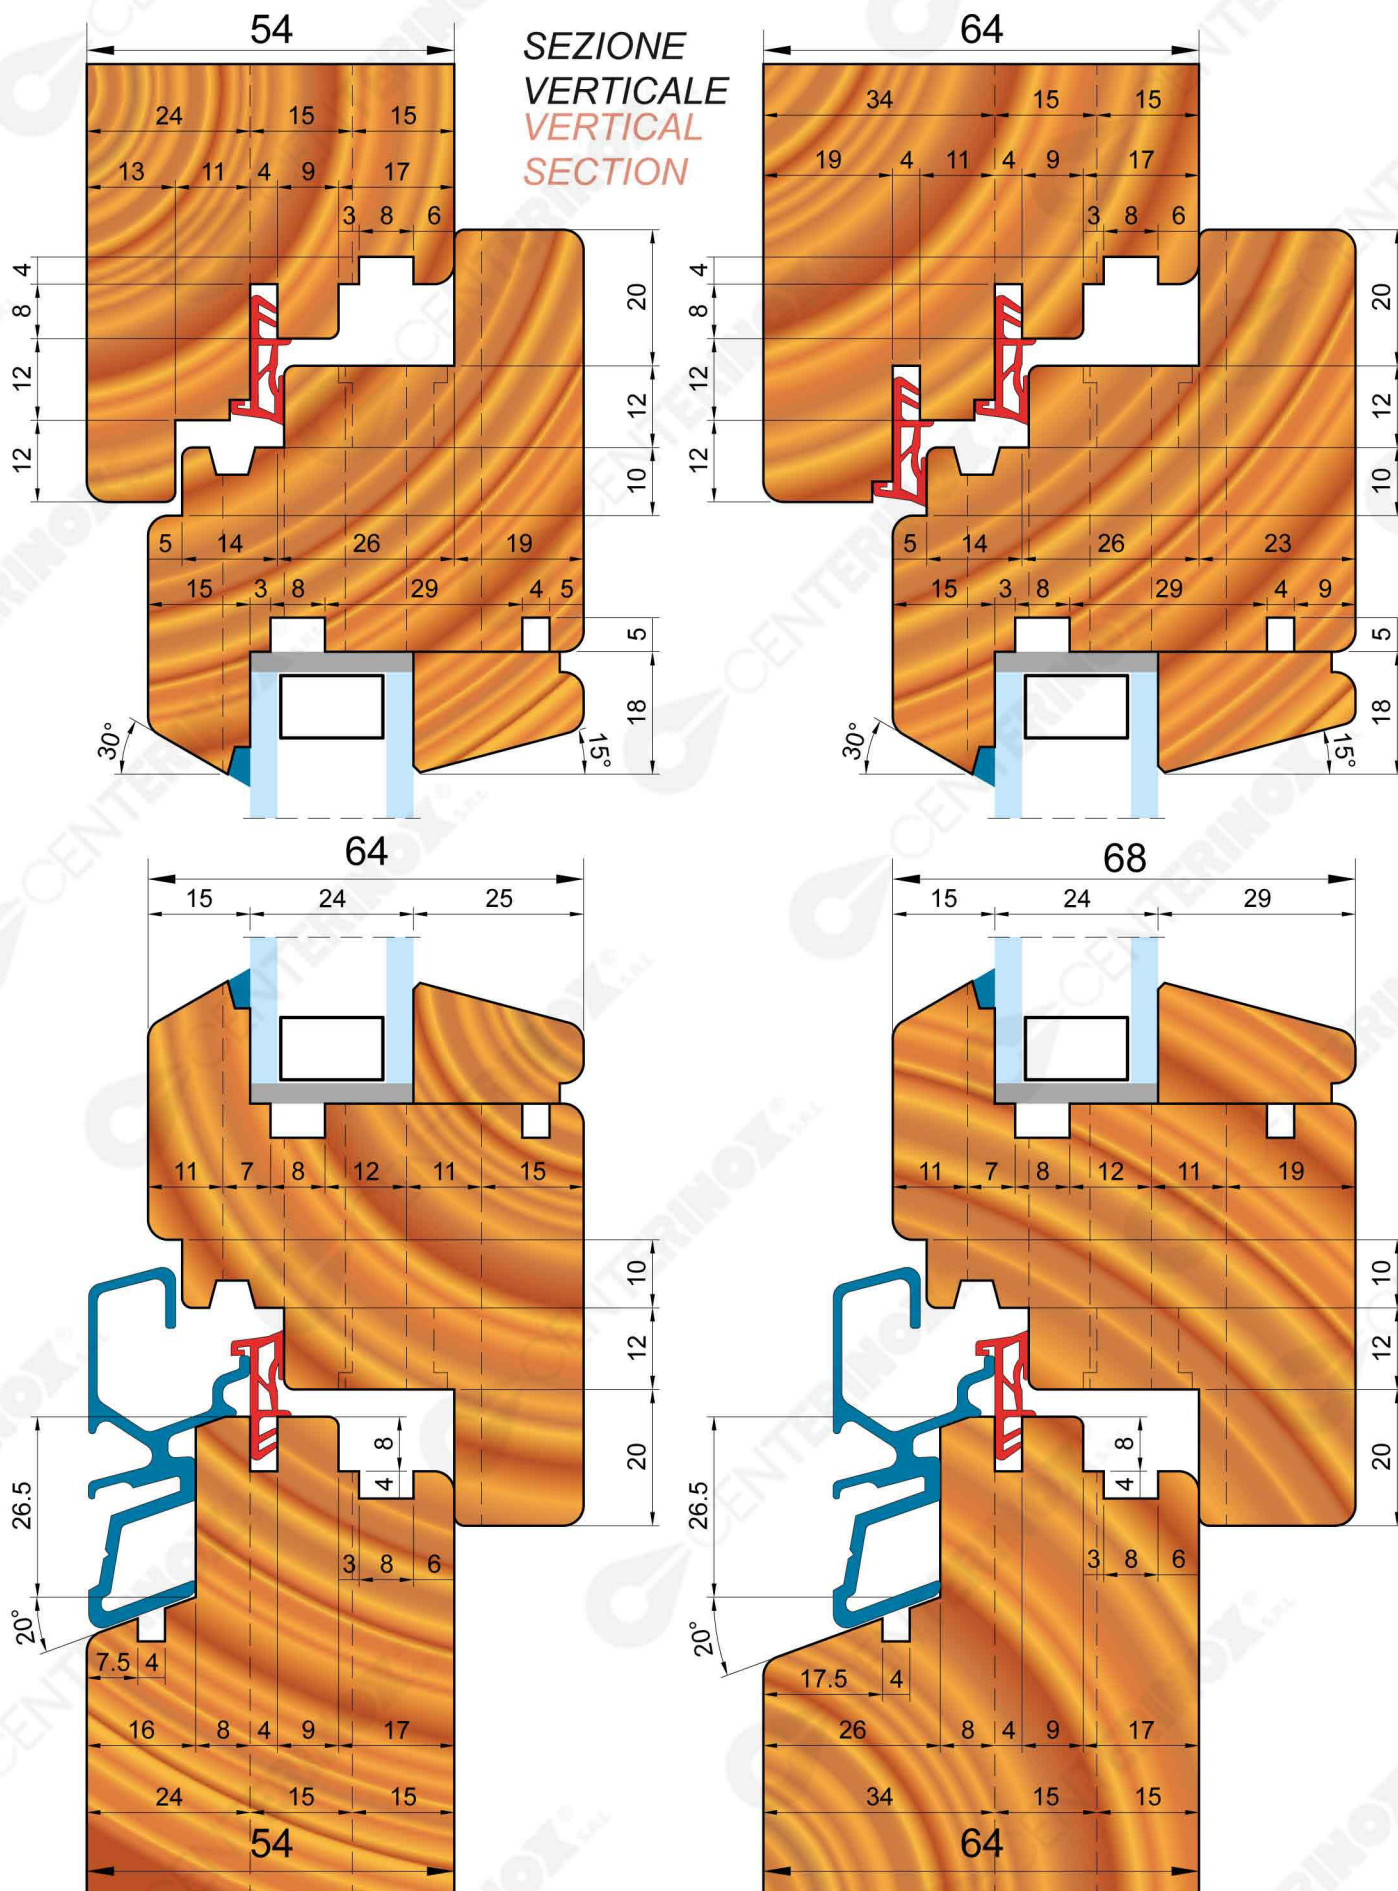


**Infissi / Windows**

# SERRAMENTO MODELLO SVIZZERO

## WINDOW SWISS MODEL

SEZIONE ORIZZONTALE CHIUSURA CENTRALE  
HORIZONTAL SECTION CENTRAL CLOSURE

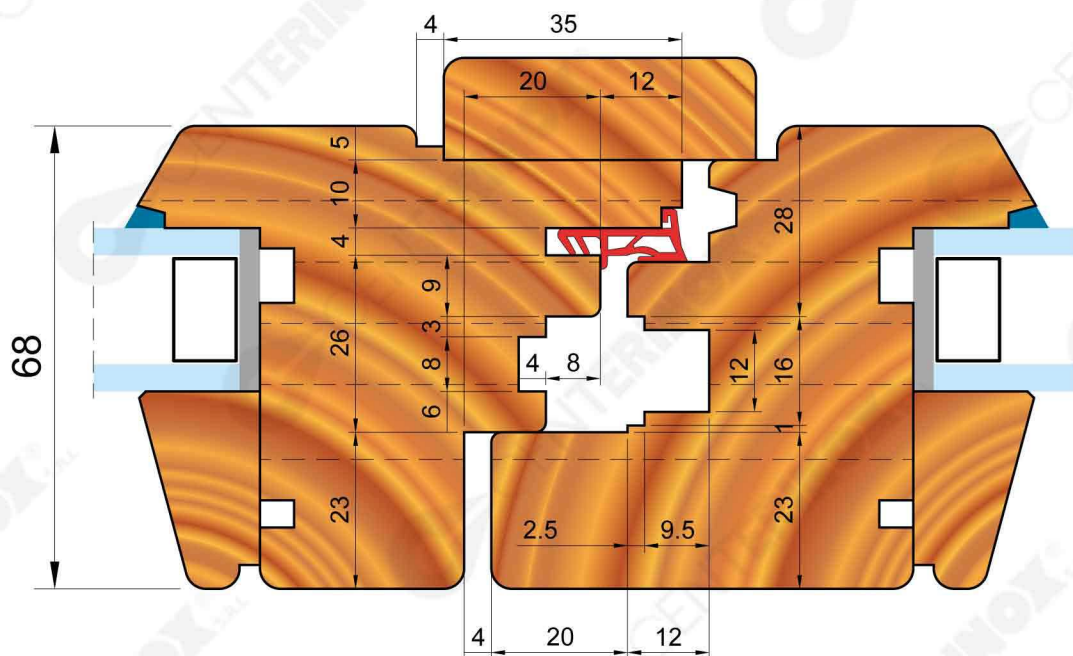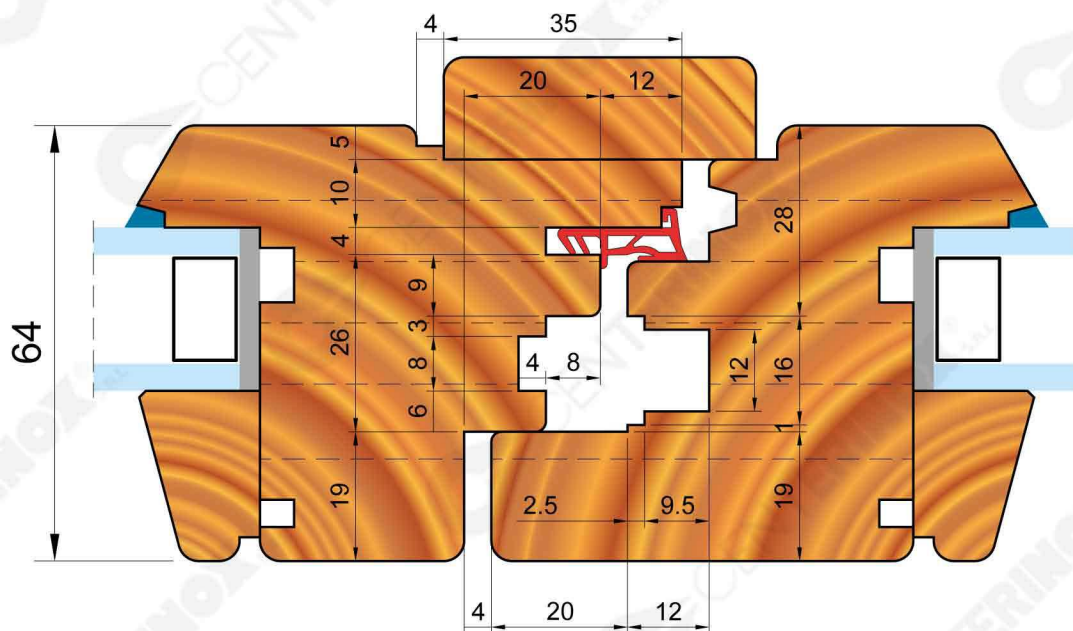

Infinssi / Windows

CENTERINOX